


# Freestekening contra-espagnolet 29mm

## freestekening stolpdeurset IBW3 (frans balkon) met een 29 mm Contra Espagnolet

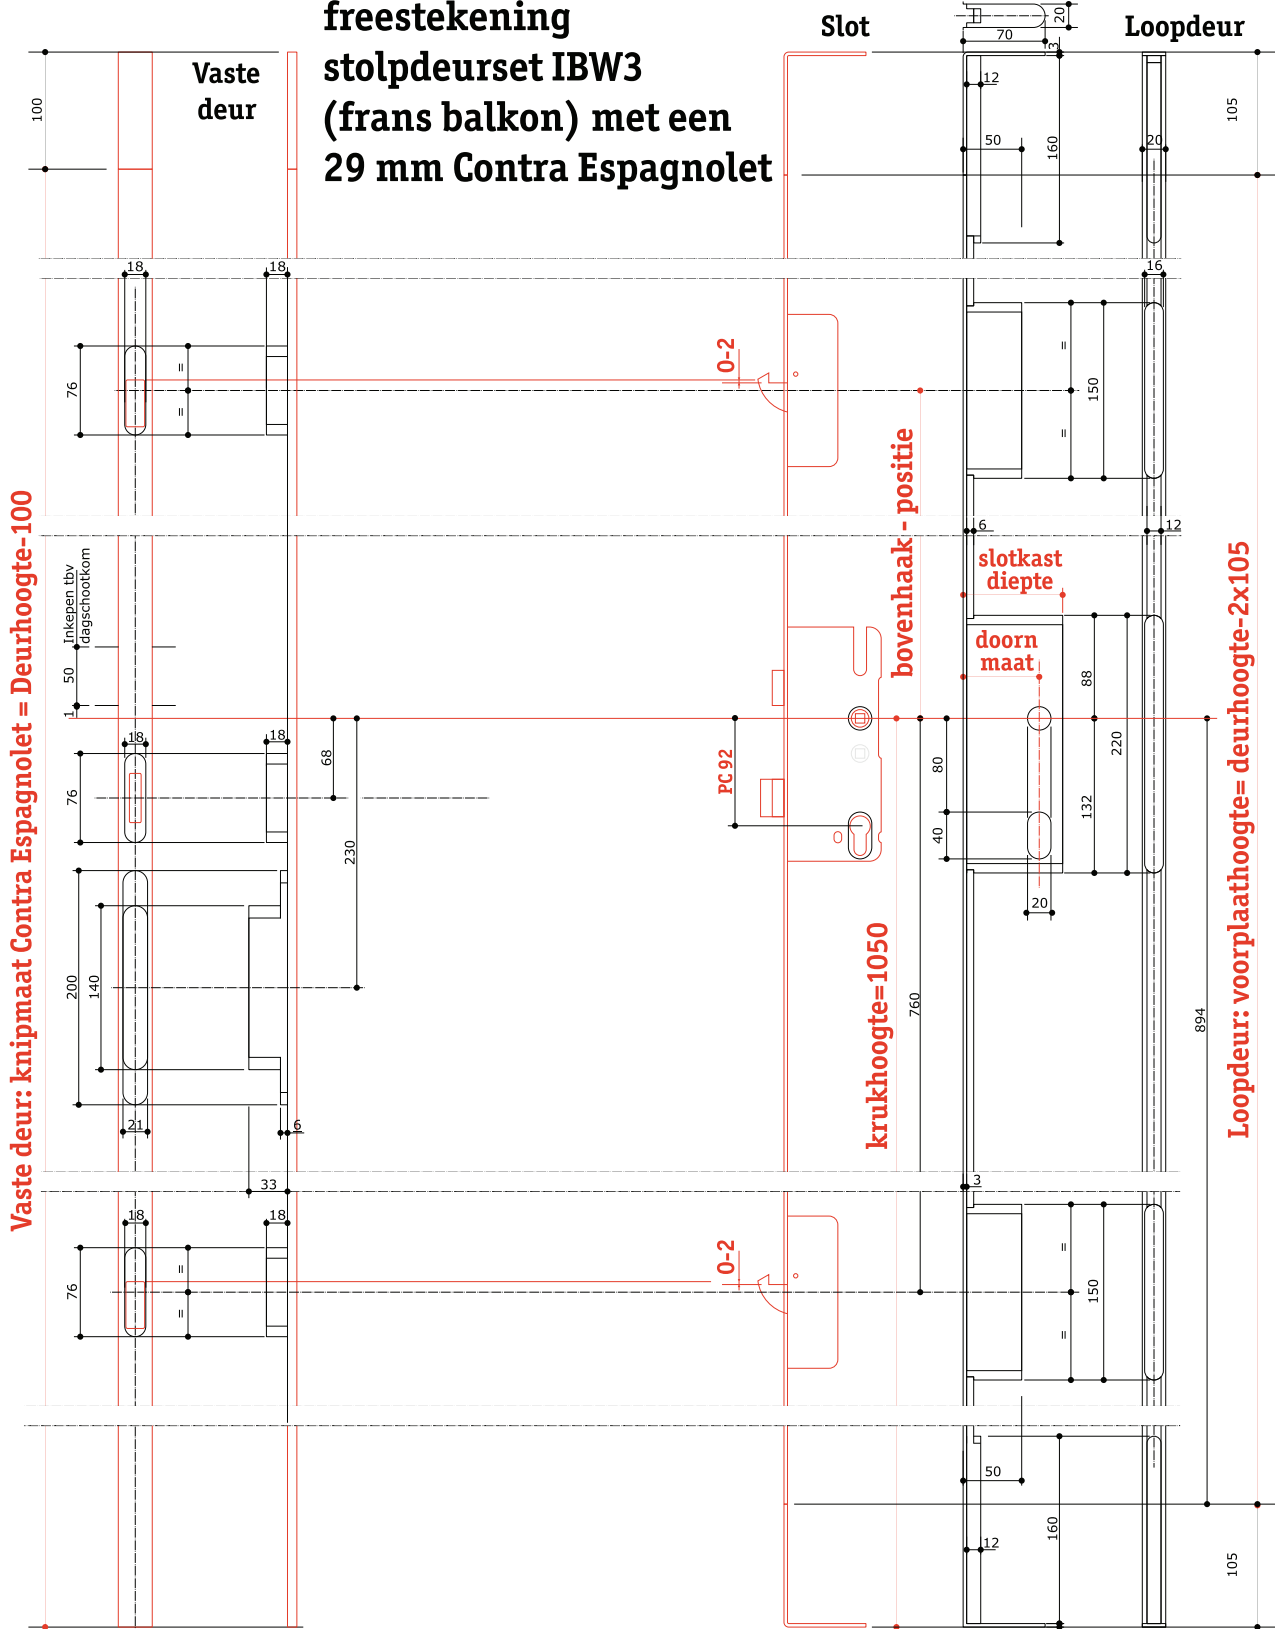

Vaste deur: knipmaat Contra Espagnolet = Deurhoogte-100

Loopdeur: voorplaathoogte= deurhoogte-2x105

CONTRA-ESPAGNOLET (vaste deur)				MEERPUNTSVERGRENDLING (loopdeur)			
deurhoogte	uitvoering	basislengte (mm)	bovenhaak positie	doornmaat	slotkast-diepte	uitvoering	basislengte (mm)
1840-2070	links	1970	360	55	75	L/R	1900
	rechts			45	65	L/R	
2010-2300	links	2200	730	55	75	L/R	2100
	rechts			45	65	L/R	
2230-2600	links	2510	960	55	75	L/R	2410
	rechts			45	65	L/R	
topstuk 100mm	L/R	100	nvt				
penkoppelstuk 100mm				nvt	nvt	L/R	100

S2 CEU29 IBW3 Freestekening (111110).pdf

